


UP100L ソーラーリフト ロングレール 2階用設置使用例

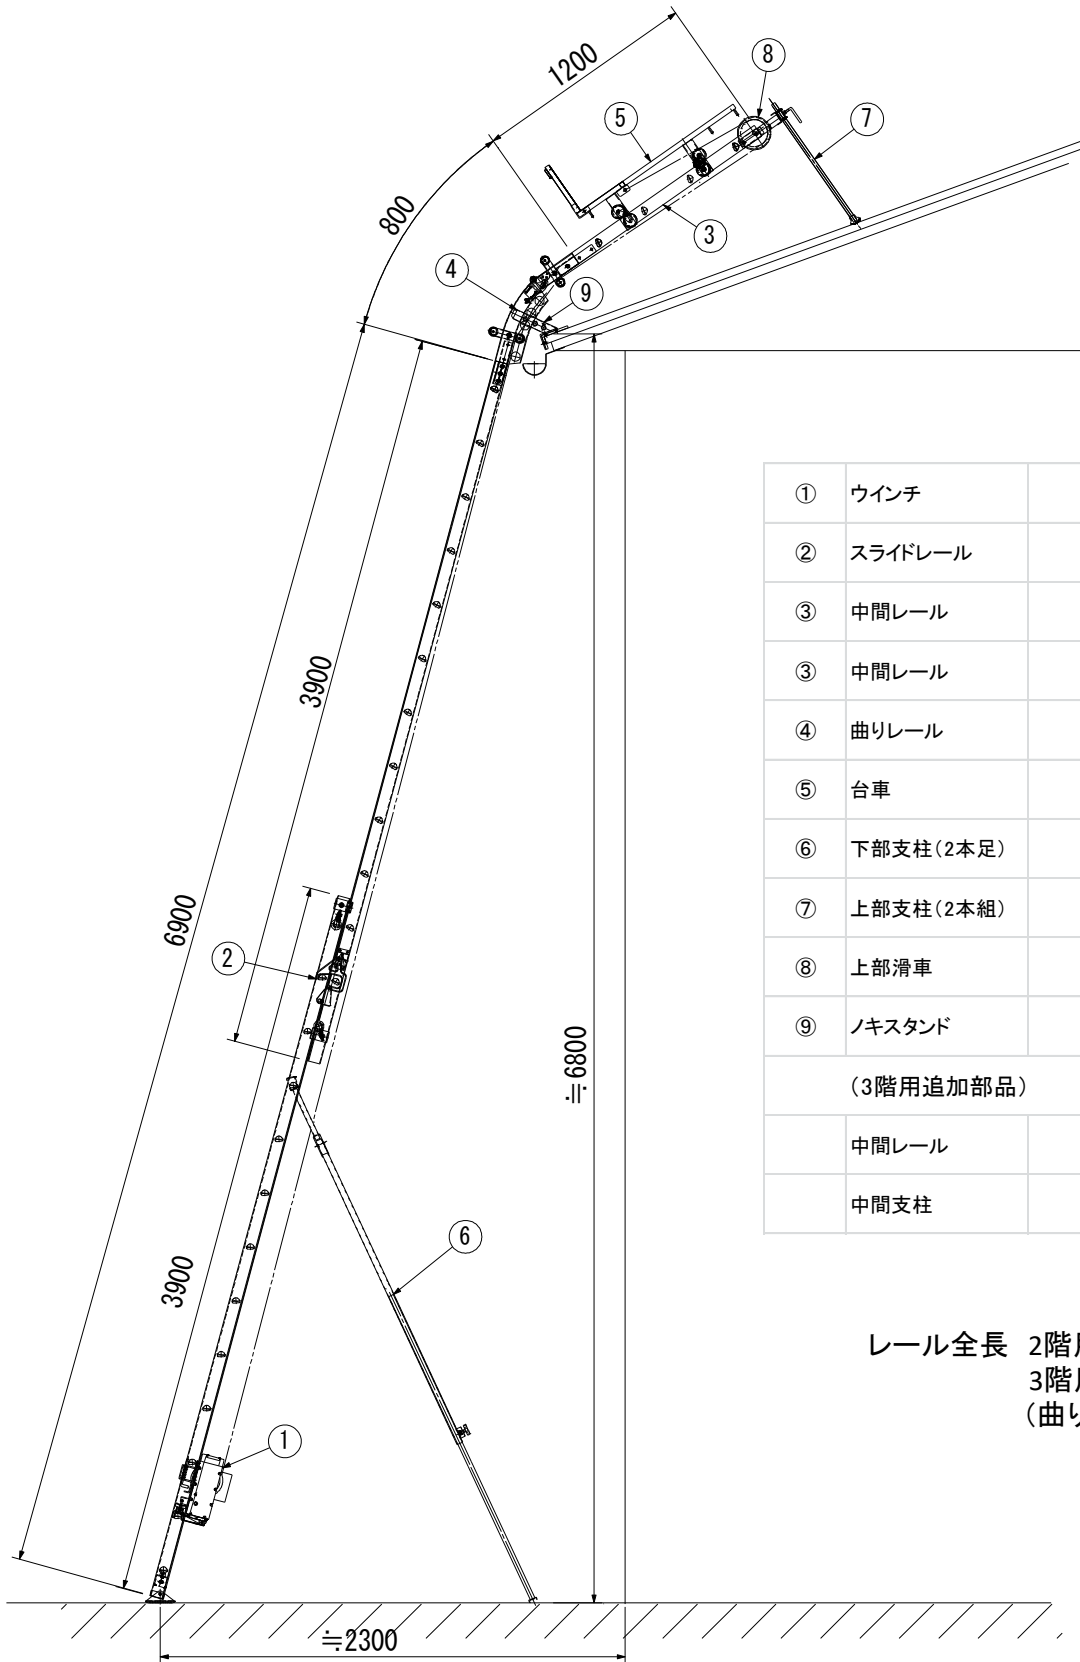

①	ウインチ	
②	スライドレール	3.9~6.9m
③	中間レール	1.8m
③	中間レール	1.2m
④	曲りレール	0.8m
⑤	台車	1000×650×300
⑥	下部支柱(2本足)	U型ホルダー付
⑦	上部支柱(2本組)	L=680
⑧	上部滑車	支柱ホルダー付
⑨	ノキスタンド	
(3階用追加部品)		
	中間レール	3.0m
	中間支柱	Y型

レール全長 2階用セット 10.7m
 3階用セット 13.7m
 (曲りレール含む)