


UP100S ソーラーリフト ショートレール 2階用設置使用例

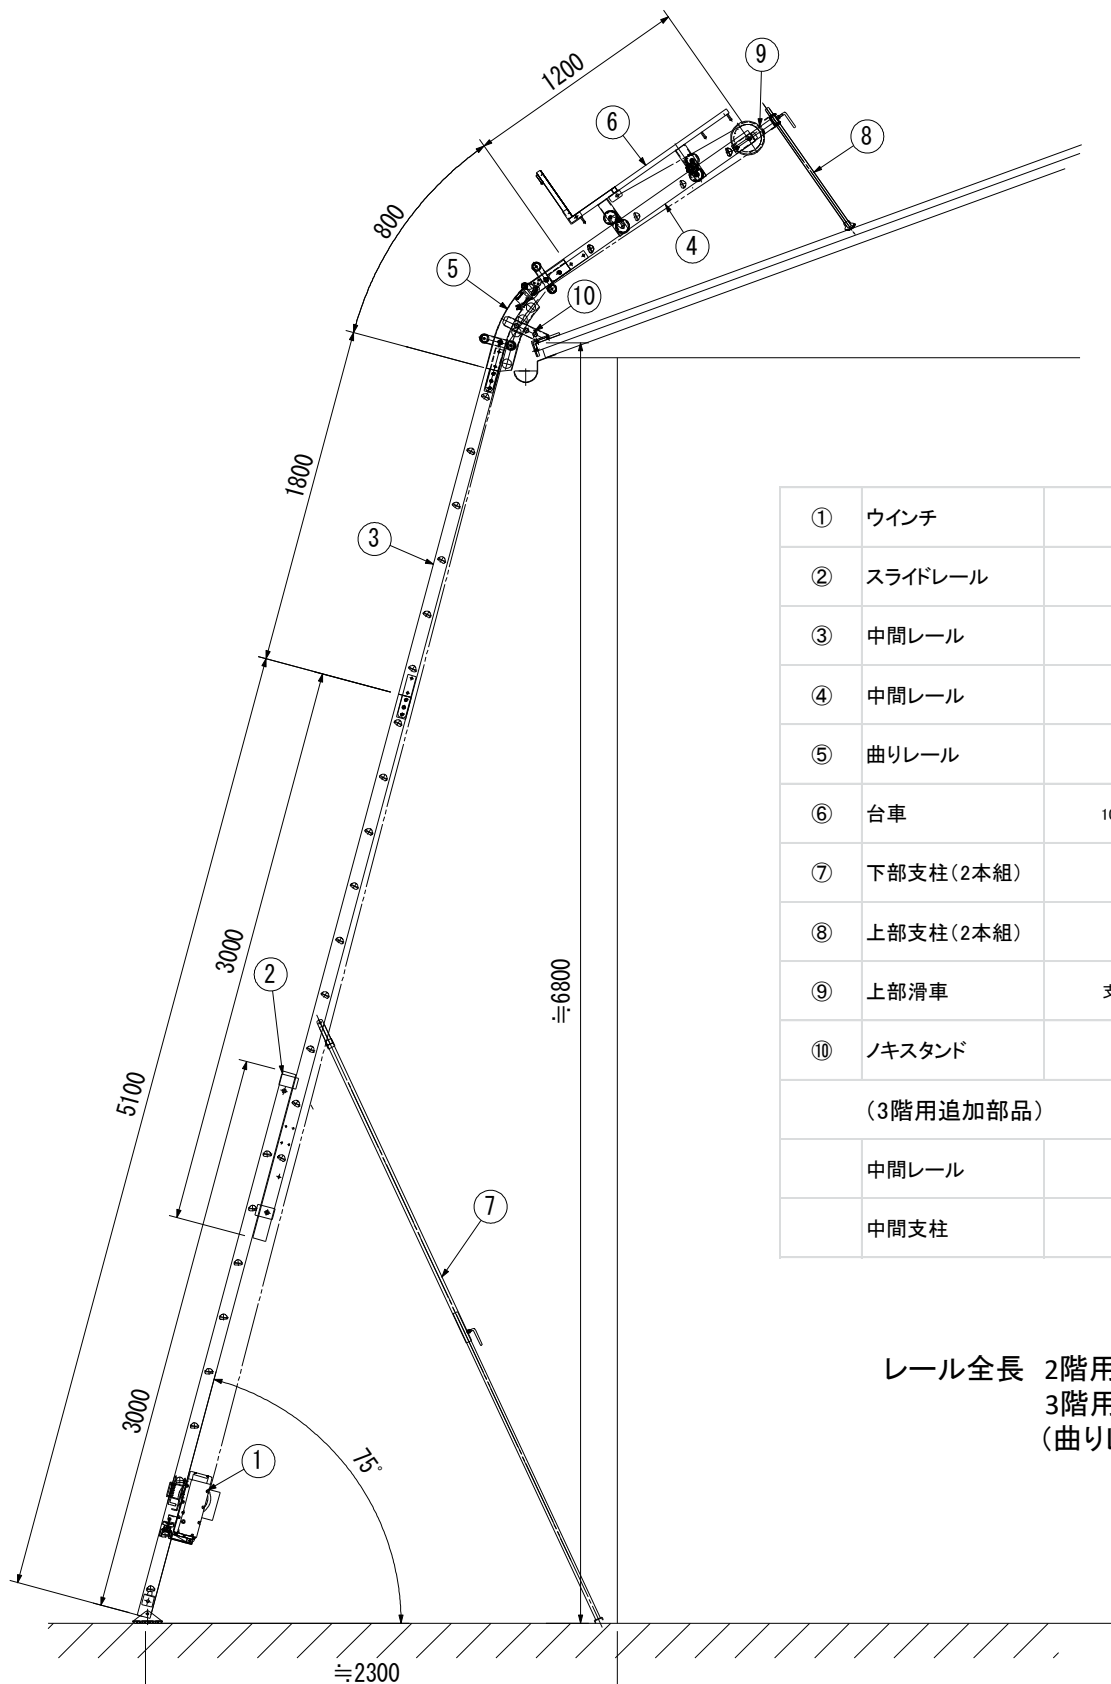

①	ウインチ	
②	スライドレール	3.0~5.1m
③	中間レール	1.8m
④	中間レール	1.2m
⑤	曲りレール	0.8m
⑥	台車	1000×650×300
⑦	下部支柱(2本組)	足ゴム付
⑧	上部支柱(2本組)	L=680
⑨	上部滑車	支柱ホルダー付
⑩	ノキスタンド	
(3階用追加部品)		
	中間レール	3.0m
	中間支柱	Y型

レール全長 2階用セット 8.9m
 3階用セット 11.9m
 (曲りレール含む)